

APARTAMENTO TIPO – BLOCO 01 E 02 – FINAL 07


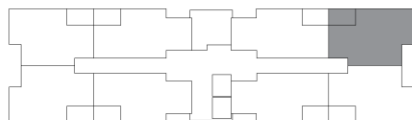


DIAGRAMA TORRE

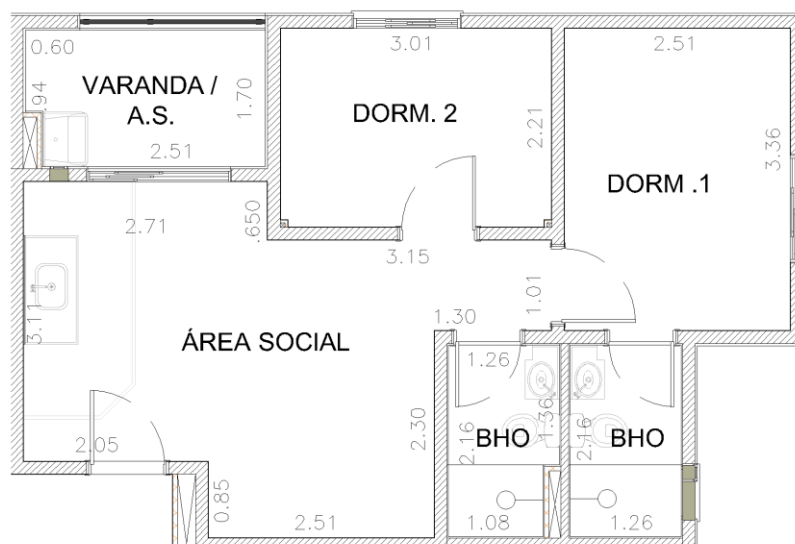

**APARTAMENTO TIPO - CANTO
FINAL 07**

ÁREA APTO: 47,25m²
ESCALA: 1:60

NOTA: PLANTA ESQUEMÁTICA, MEDIDAS COM VALORES APROXIMADOS QUE PODEM VARIAR DE ACORDO COM A EXECUÇÃO DE OBRA. O POSICIONAMENTO DA PLANTA PODE ESTAR ROTACIONADO DEVIDO A DISPOSIÇÃO DA TORRE NA IMPLANTAÇÃO.

AS PAREDES SÃO EM ALVENARIA ESTRUTURAL, PORTANTO TÊM FUNÇÃO DE PILARES E VIGAS, SENDO PROIBIDA A REMOÇÃO TOTAL OU PARCIAL DE QUALQUER PAREDE, ASSIM COMO A ABERTURA OU REALIZAÇÃO DE CORTES, MESMO QUE PARA PASSAGEM DE INSTALAÇÕES.

GRUPO ADN

TRANSFORMANDO O FUTURO COM VOCÊ.

Sede: Av. São Carlos, 1885 – Centro. São Carlos/SP. CEP: 13560-010 Telefone: (16) 3600-8646. CNPJ: 14.189.784/0001-52

